



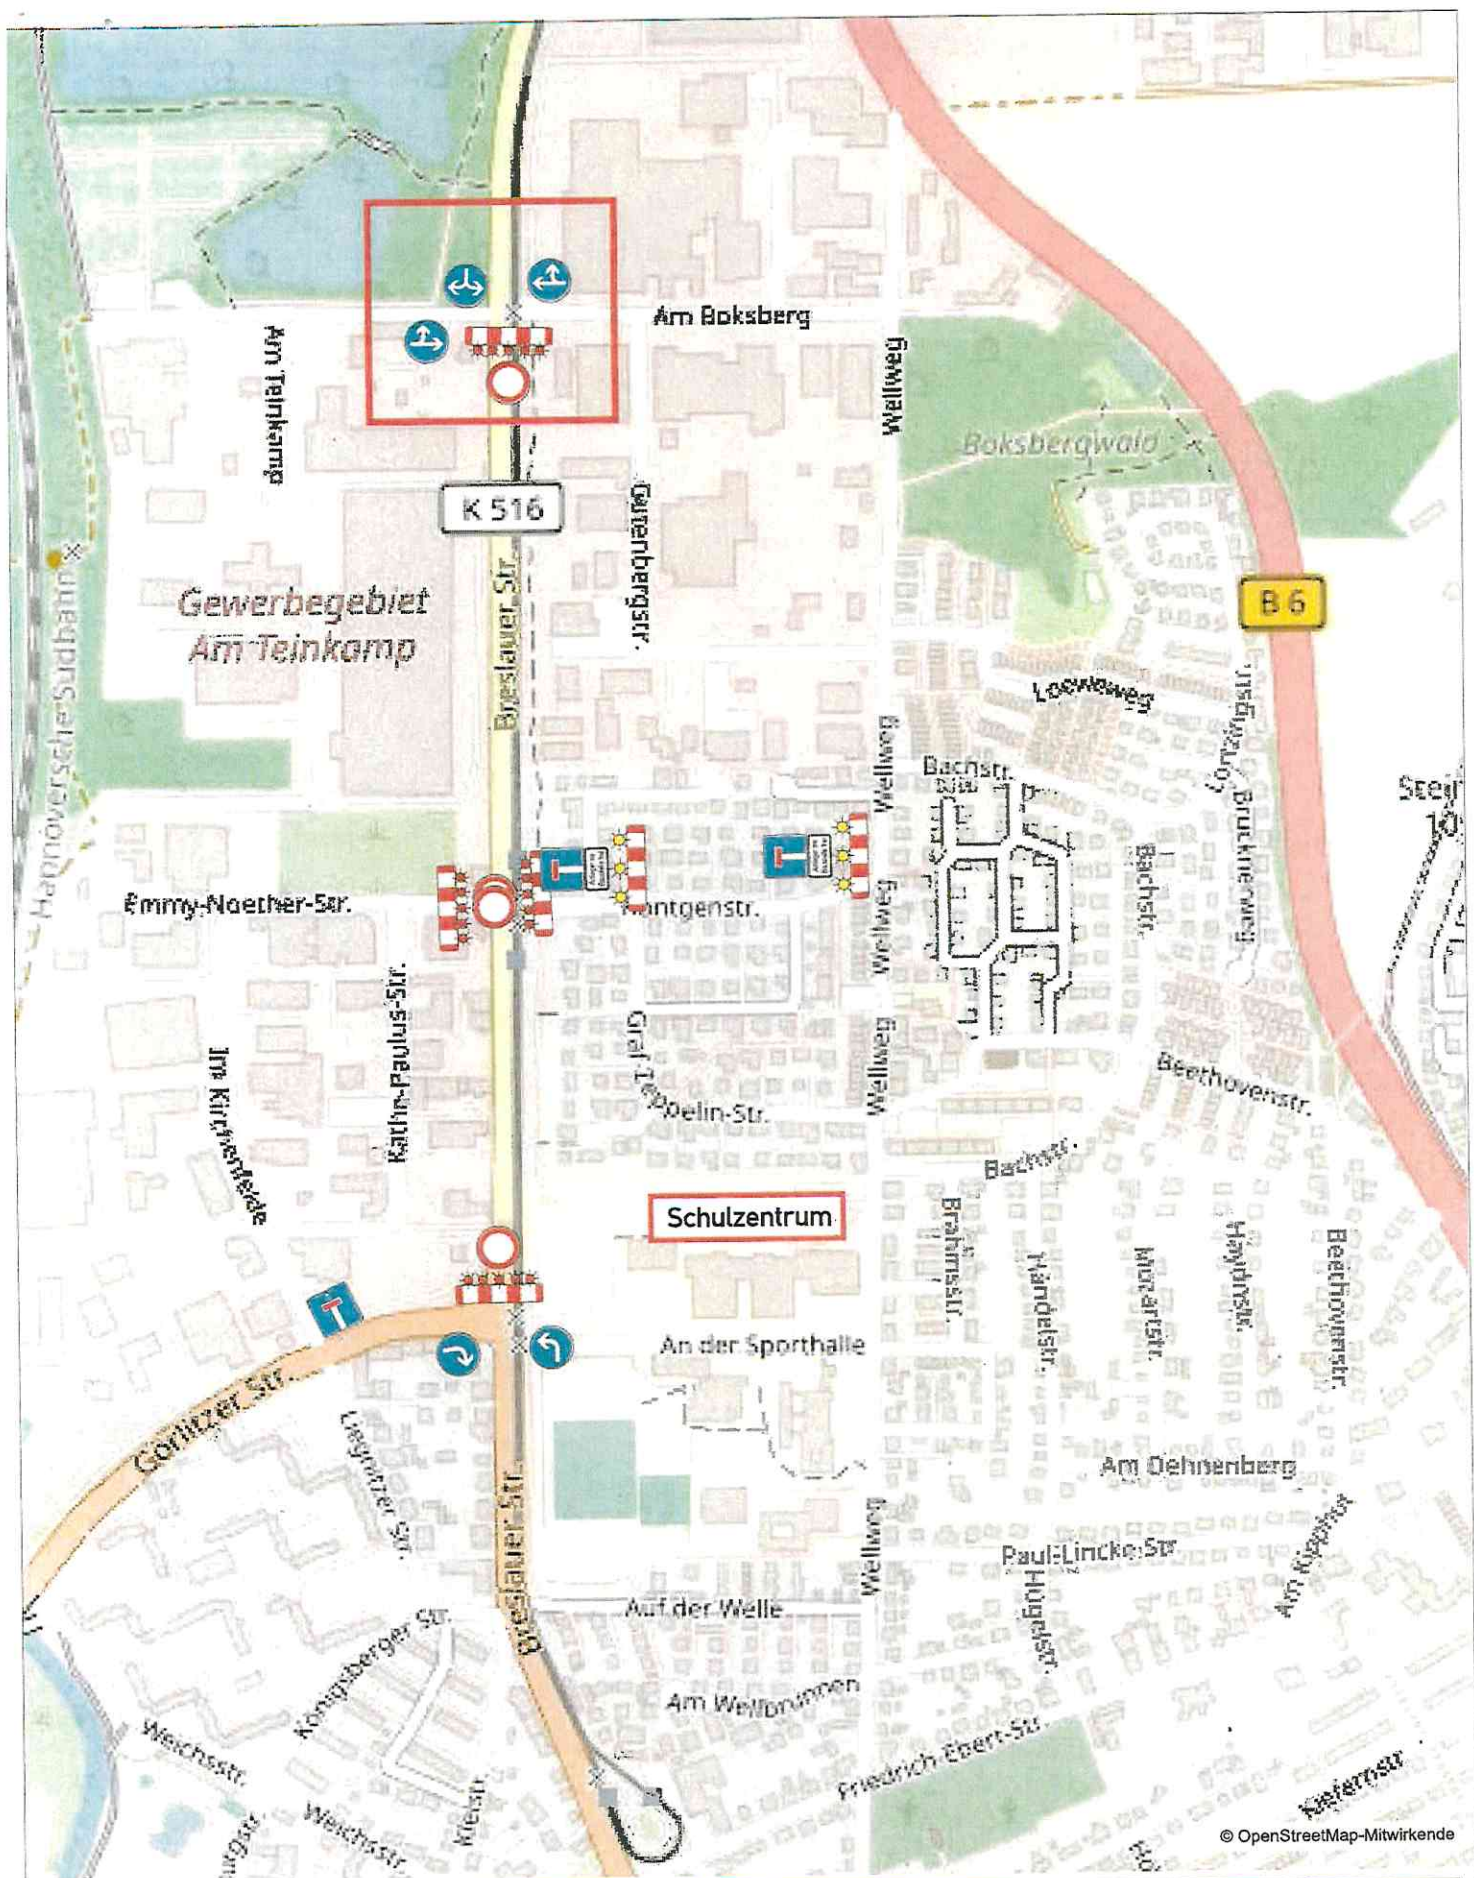

gezeichnet geändert geprüft	Datum 12.05.21	Name Langemeyer	B.A.S. Verkehrstechnik AG Hoher Holzweg 15 · 30966 Hemmingen · Tel.: +49 5101 9281-0 · Fax: -80		Bauleiter: Herr Besmehn Auftrags-Nr.: 29754 Ausf. Firma: _____ Berechnungszeitpunkt außerhalb der Geschäftszeit: +49 5101 9281-88 Beginn: _____ Dauer: _____ Vervielfältigung und Weitergabe nur mit Zustimmung der B.A.S. AG	
Maßstab	Sarstedt / Heidede Am Boksberg 1. Bauabschnitt		Plan Nr. 1			

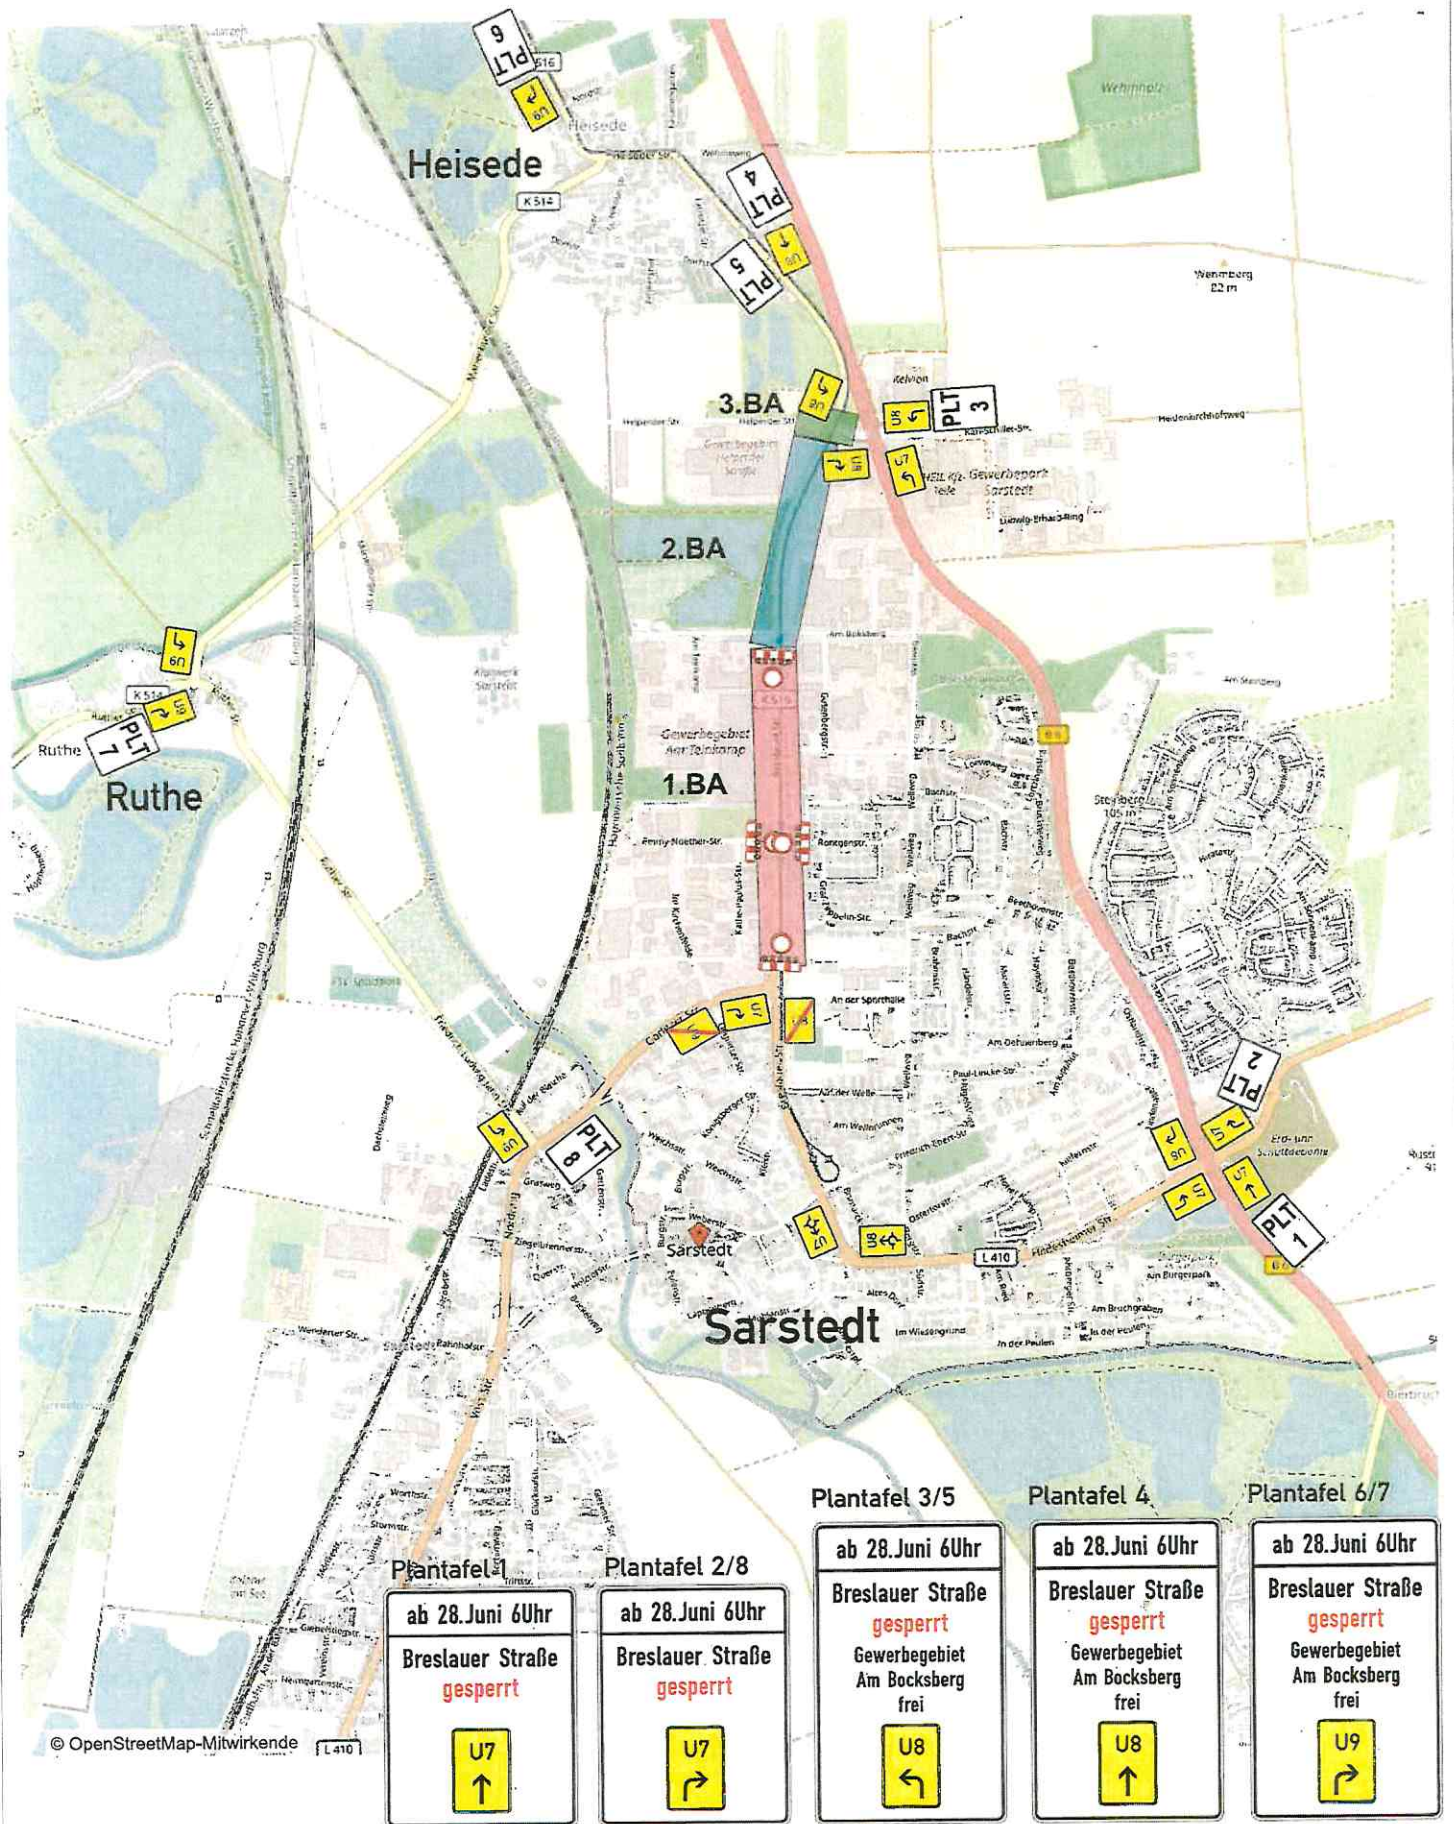

Plantafel 1
ab 28.Juni 6Uhr
Breslauer Straße
gesperrt

U7
↑

Plantafel 2/8
ab 28.Juni 6Uhr
Breslauer Straße
gesperrt

U7
↘

Plantafel 3/5
ab 28.Juni 6Uhr
Breslauer Straße
gesperrt
Gewerbegebiet
Am Bocksberg
frei

U8
↙


Plantafel 4
ab 28.Juni 6Uhr
Breslauer Straße
gesperrt
Gewerbegebiet
Am Bocksberg
frei

U8
↑

Plantafel 6/7
ab 28.Juni 6Uhr
Breslauer Straße
gesperrt
Gewerbegebiet
Am Bocksberg
frei

U9
↘

	Datum	Name	B.A.S. Verkehrstechnik AG		Bauleiter:	Herr Beismehn
gezeichnet	08.06.21	Langemeyer	Hoher Holzweg 15 · 30966 Hemmingen · Tel.: +49 5101 9281-0 · Fax: -80		Auftrags-Nr.:	29754
geändert	_____	_____			Ausf. Firma:	_____
geprüft	_____	_____			Baukosten und auf der Grundriss 44 511 825-60	
Maßstab	Sarstedt / Heisede Breslauer Str. 1. BA Umleitungsplan				Plan Nr.	1
Vorverfertigung und Weitergabe nur mit Zustimmung der B.A.S. AG						

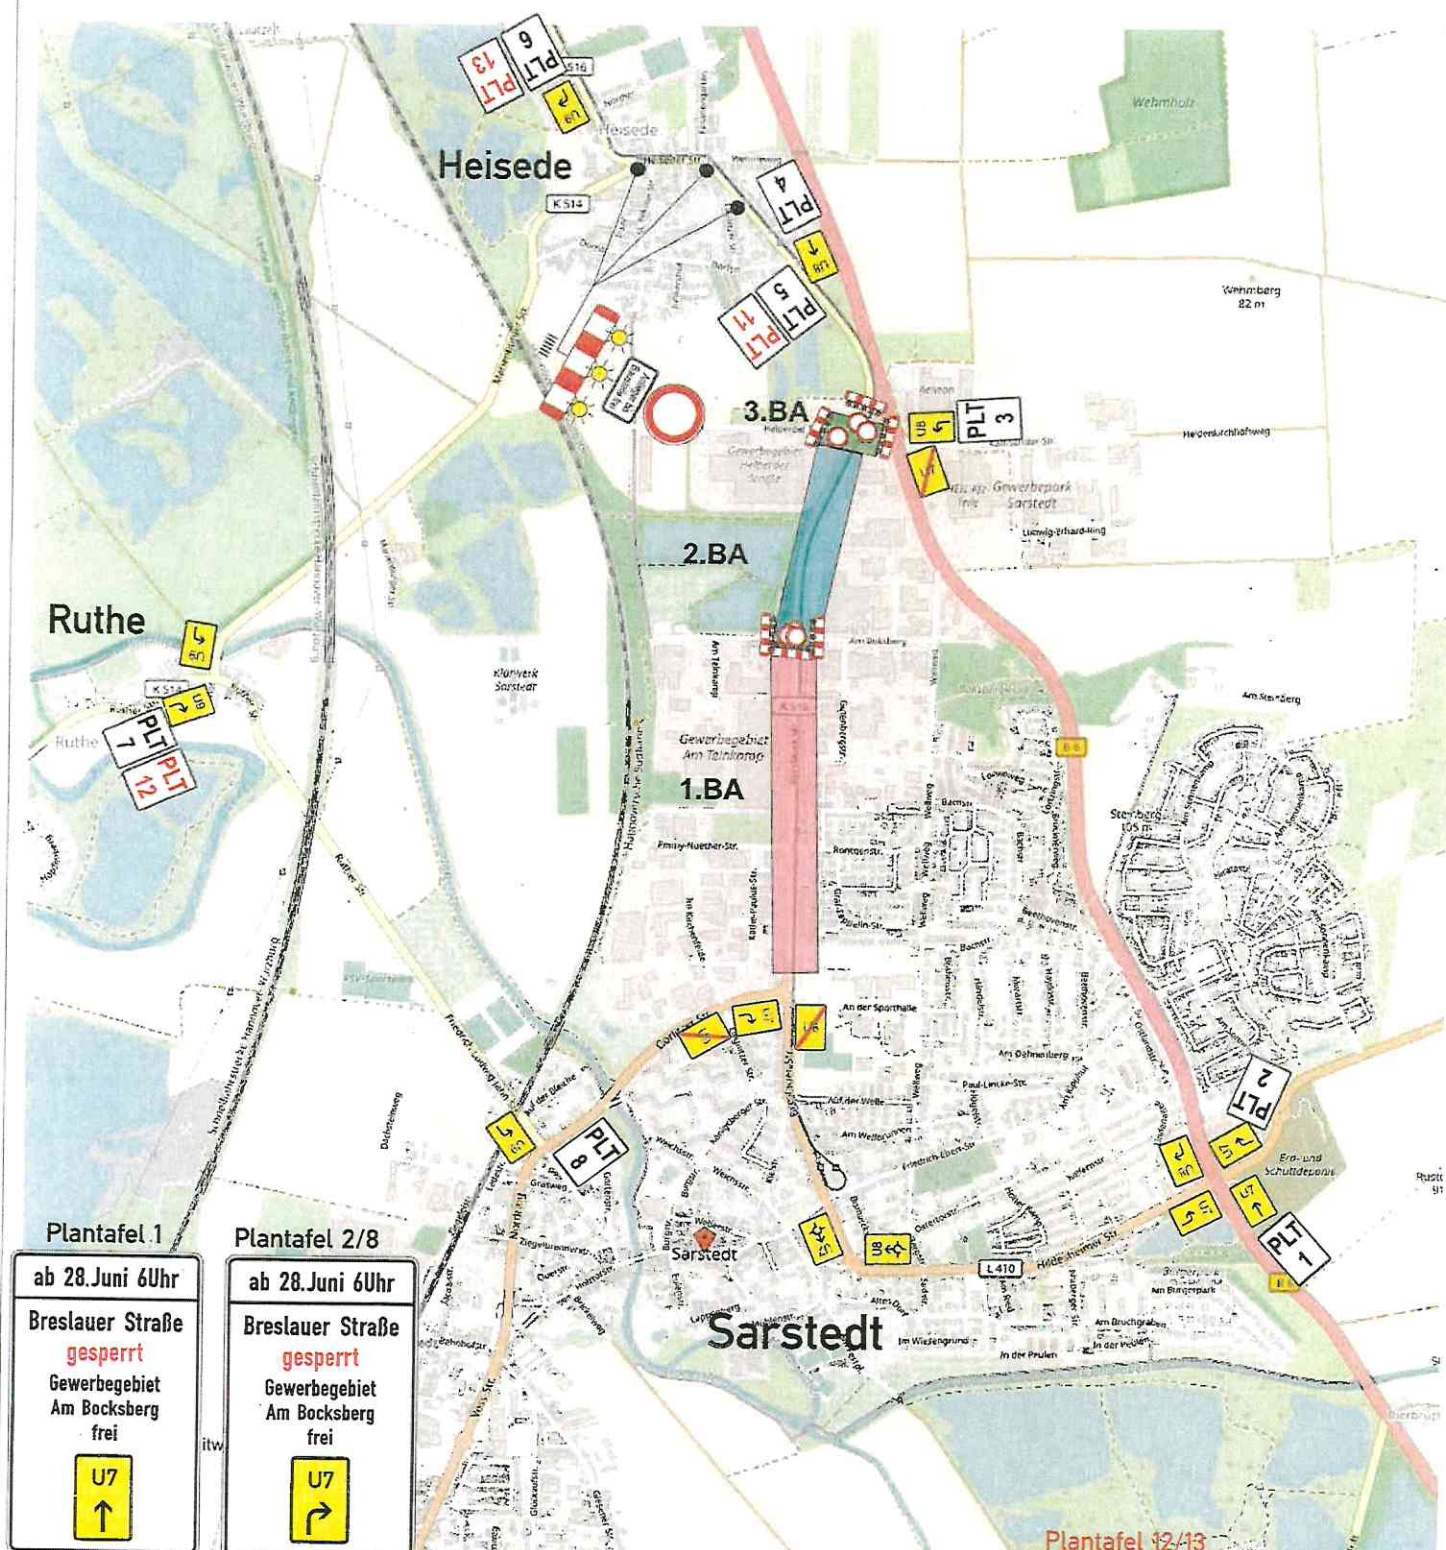

Plantauf 1
 ab 28. Juni 6 Uhr
 Breslauer Straße
 gesperrt
 Gewerbegebiet
 Am Bocksberg
 frei
 U7
 ↑

Plantauf 2/8
 ab 28. Juni 6 Uhr
 Breslauer Straße
 gesperrt
 Gewerbegebiet
 Am Bocksberg
 frei
 U7
 ↘

Plantauf 3/5
 ab 28. Juni 6 Uhr
 Breslauer Straße
 gesperrt
 U8
 ↙

Plantauf 4
 ab 28. Juni 6 Uhr
 Breslauer Straße
 gesperrt
 U8
 ↑

Plantauf 6/7
 ab 28. Juni 6 Uhr
 Breslauer Straße
 gesperrt
 U9
 ↘

Plantauf 11
 ab 09. Juli 17 Uhr
 bis 12. Juli 6 Uhr
 Breslauer Straße
 ⚠


Plantauf 12/13
 ab 09. Juli 17 Uhr
 bis 12. Juli 6 Uhr
 Kreuzung
 Helperder Str.
 Breslauer Str.
 gesperrt
 U9
 ↘

Datum	08.06.21	Name	Langemeyer
gezeichnet			
geändert			
geprüft			
Maßstab			

B.A.S. Verkehrstechnik AG
 Hoher Holzweg 15 · 30966 Hemmingen · Tel.: +49 5101 9281-0 Fax: -80
 Sarstedt / Heisede
 3. BA Umleitungsplan

Bauleiter: Herr Boemehn
 Auftrags-Nr.: 29754
 Ausf. Firma:
 Baubegleitend:
 auf Basis der
 Grunddaten:
 198 5101 9281-08
 Beginn: 09.07. 17 Uhr - 12.07. 6 Uhr
 Dauer:
 Vervielfältigung und Weitergabe nur mit Zustimmung der B.A.S. AG

Plan Nr.
1

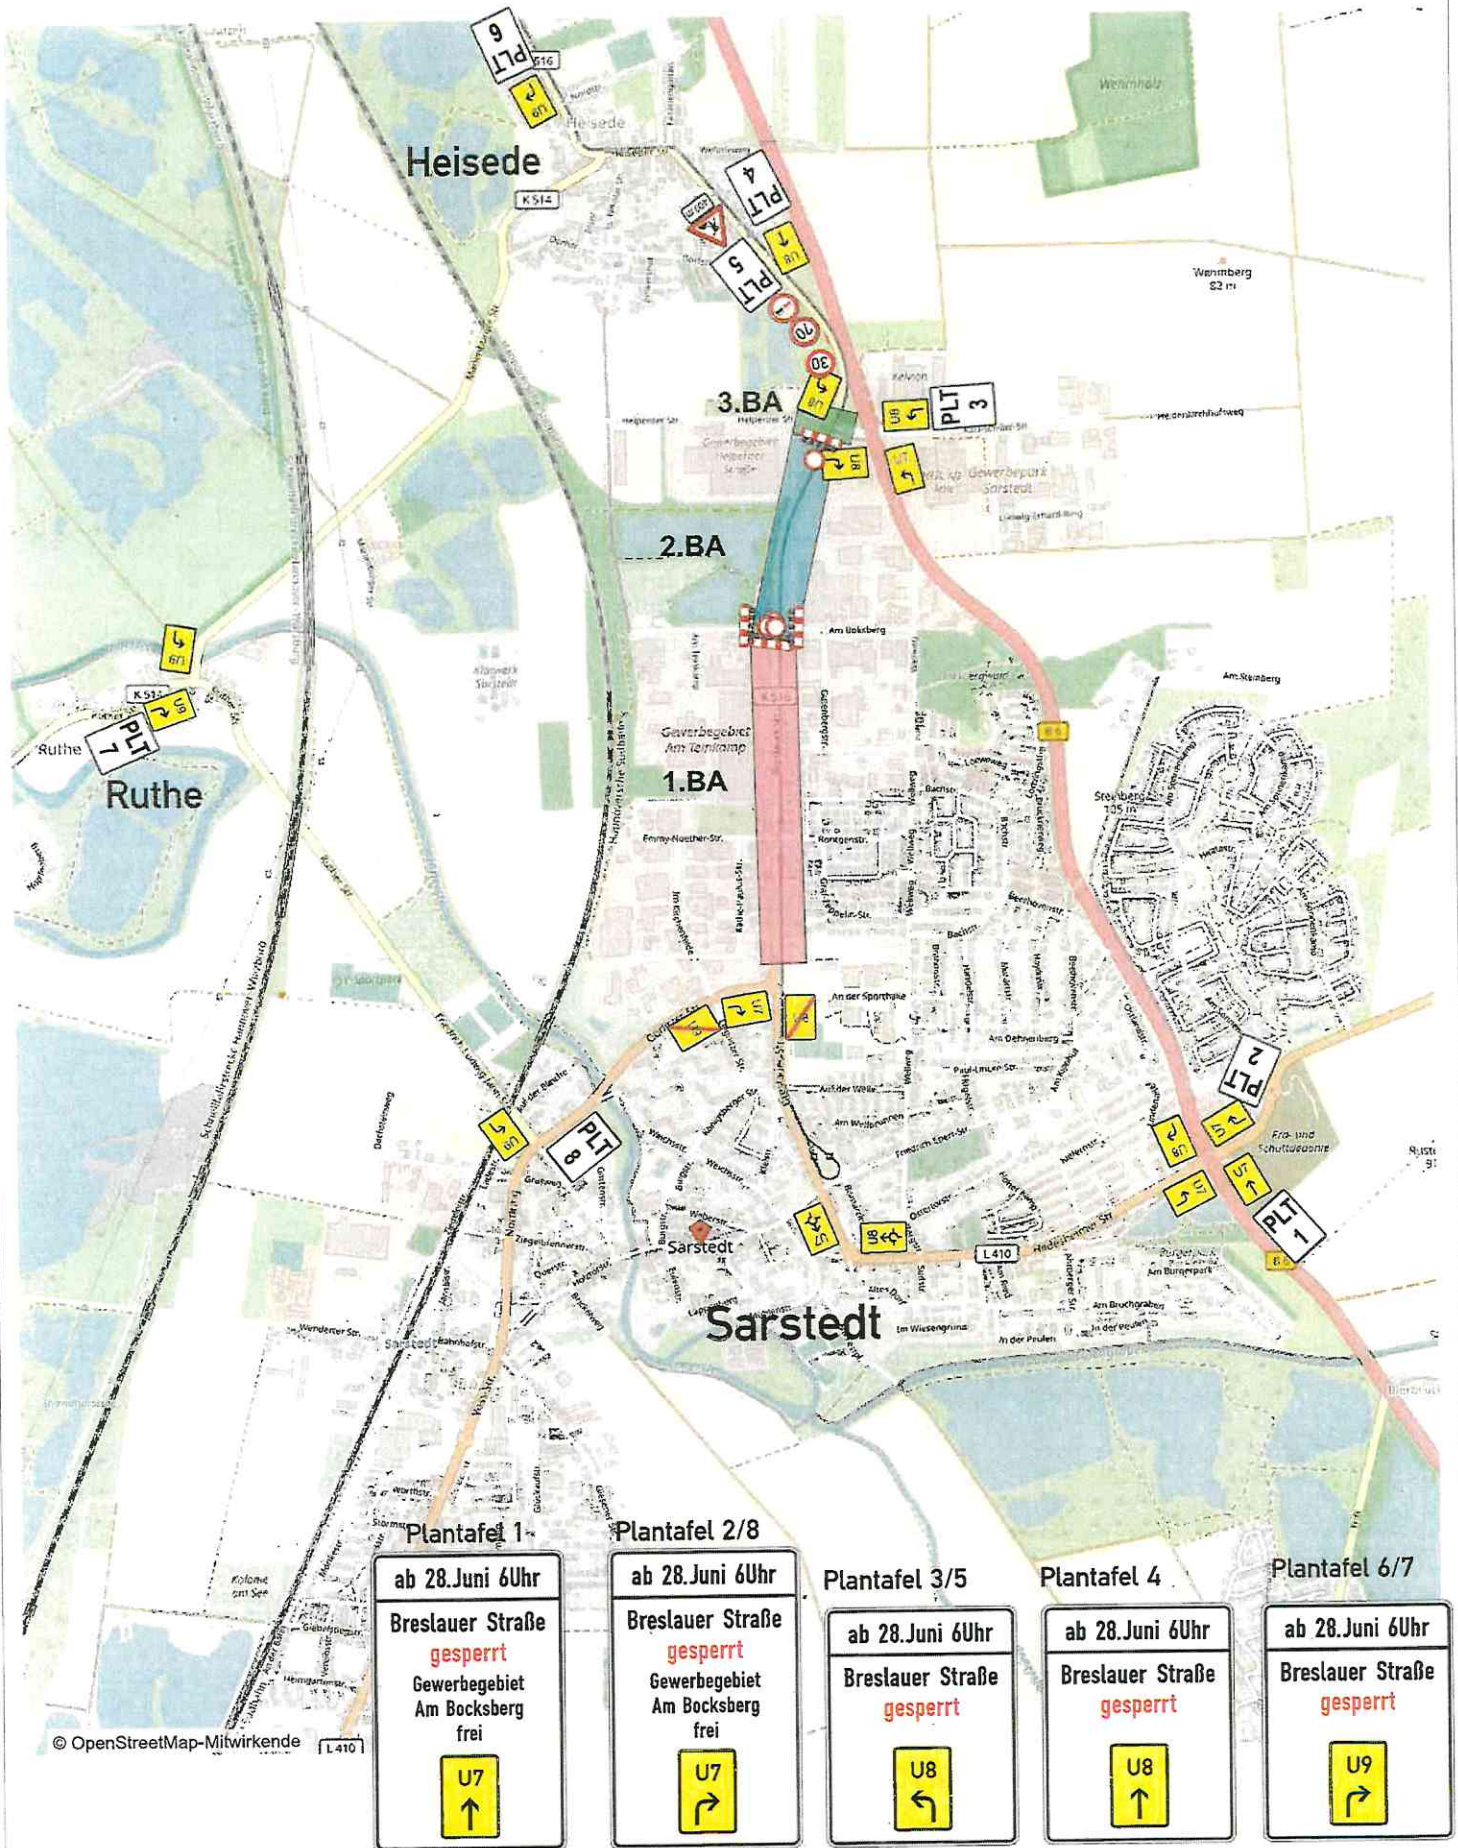

Plantafel 1

ab 28.Juni 6Uhr
Breslauer Straße
gesperrt
Gwerbegebiet
Am Bocksberg
frei

U7
↑

Plantafel 2/8

ab 28.Juni 6Uhr
Breslauer Straße
gesperrt
Gwerbegebiet
Am Bocksberg
frei

U7
↘

Plantafel 3/5

ab 28.Juni 6Uhr
Breslauer Straße
gesperrt

U8
↙

Plantafel 4

ab 28.Juni 6Uhr
Breslauer Straße
gesperrt

U8
↑

Plantafel 6/7

ab 28.Juni 6Uhr
Breslauer Straße
gesperrt

U9
↘

	Datum	Name
gezeichnet	08.08.21	Langemeyer
geprüft		
Maßstab		

B.A.S. Verkehrstechnik AG		
Hoher Holzweg 15 · 30966 Hemmingen · Tel.: +49 5101 9281-0 · Fax: -80		
Sarstedt / Heisede Breslauer Str. 2. BA Umlenkungsplan		
Plan Nr. 1		

Bauleiter:	Herr Besmehn
Auftrags-Nr.:	29754
Ausf. Firma:	
Gezeichnet:	
Geprüft:	
Beginn:	
Dauer:	
Vervielfältigung und Weitergabe nur mit Zustimmung der B.A.S. AG	