


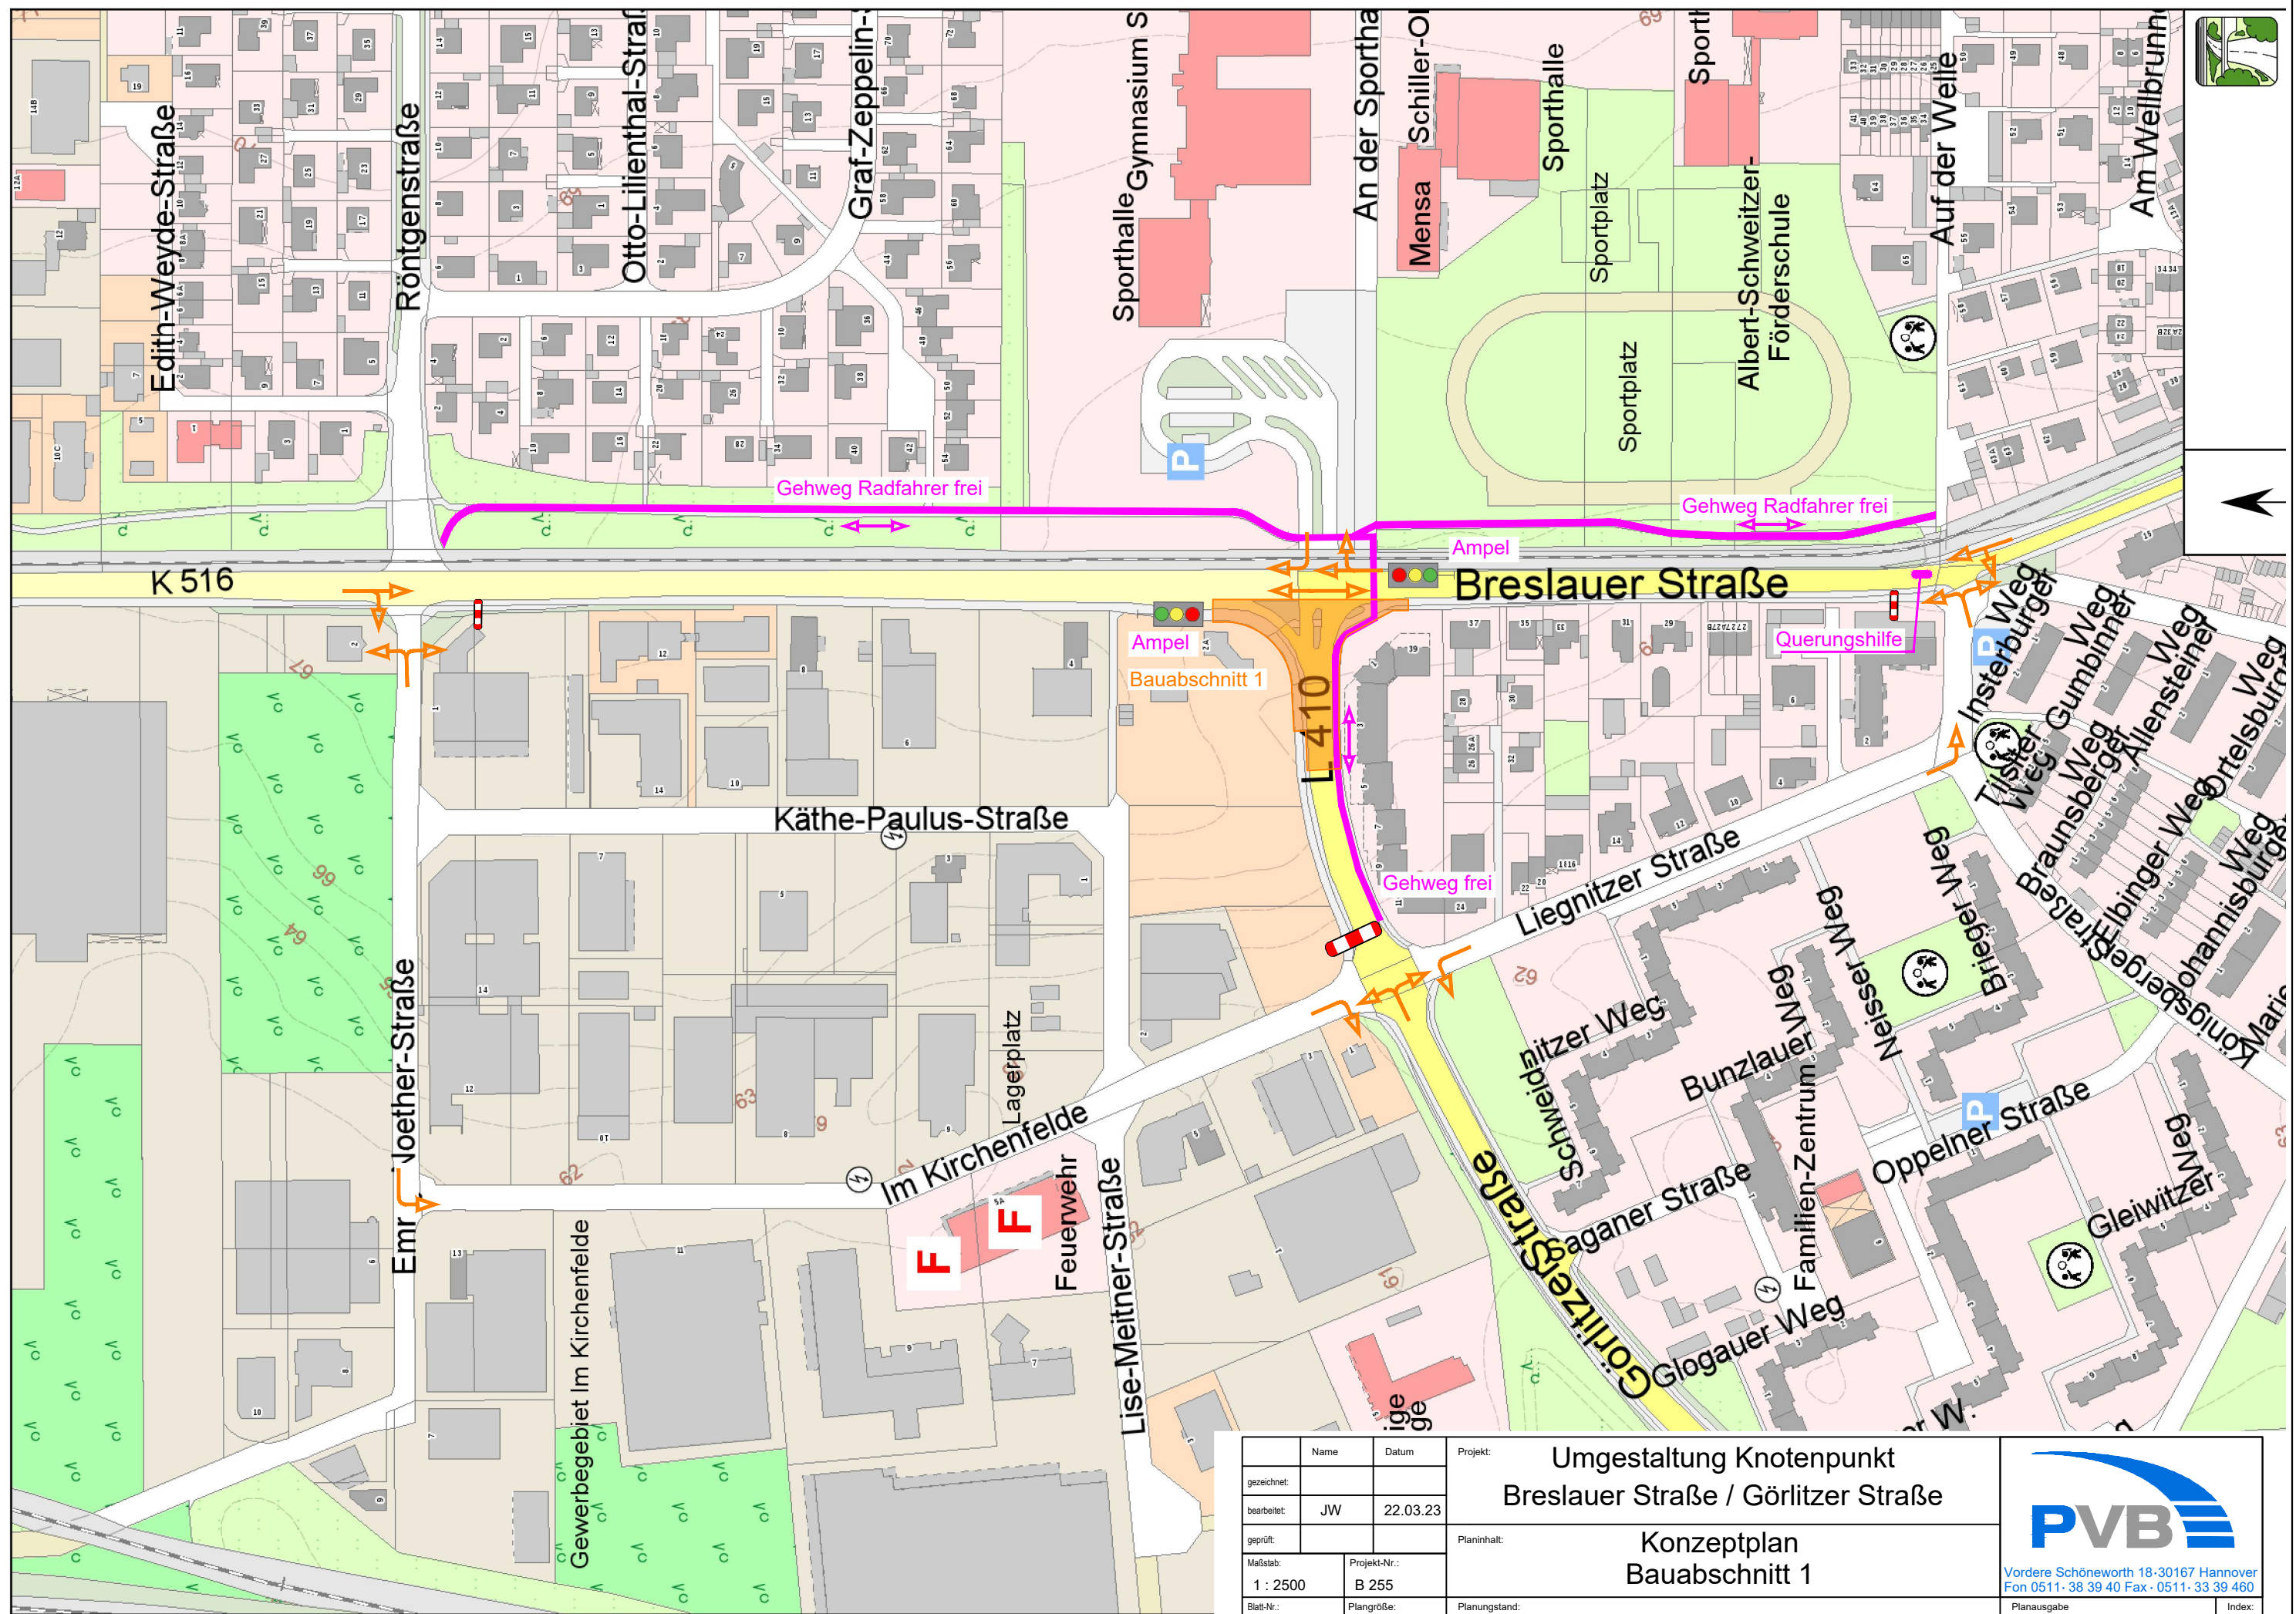

Name	Datum
gezeichnet:	
bearbeitet:	JW 22.03.23
geprüft:	
Maßstab:	Projekt-Nr.:
1 : 2500	B 255
Blatt-Nr.:	Plangröße:
1 von 1	420 x 297

Projekt:	Umgestaltung Knotenpunkt Breslauer Straße / Görlitzer Straße
Planinhalt:	Konzeptplan Bauabschnitt 1
Planungsstand:	

 Vordere Schöneworth 18-30167 Hannover Fon 0511- 38 39 40 Fax - 0511- 33 39 460	
Planausgabe Hannover, 22.03.2023	Index: 1